


特別養護老人ホームいぶきの里


館内案内図

Information Map

2F

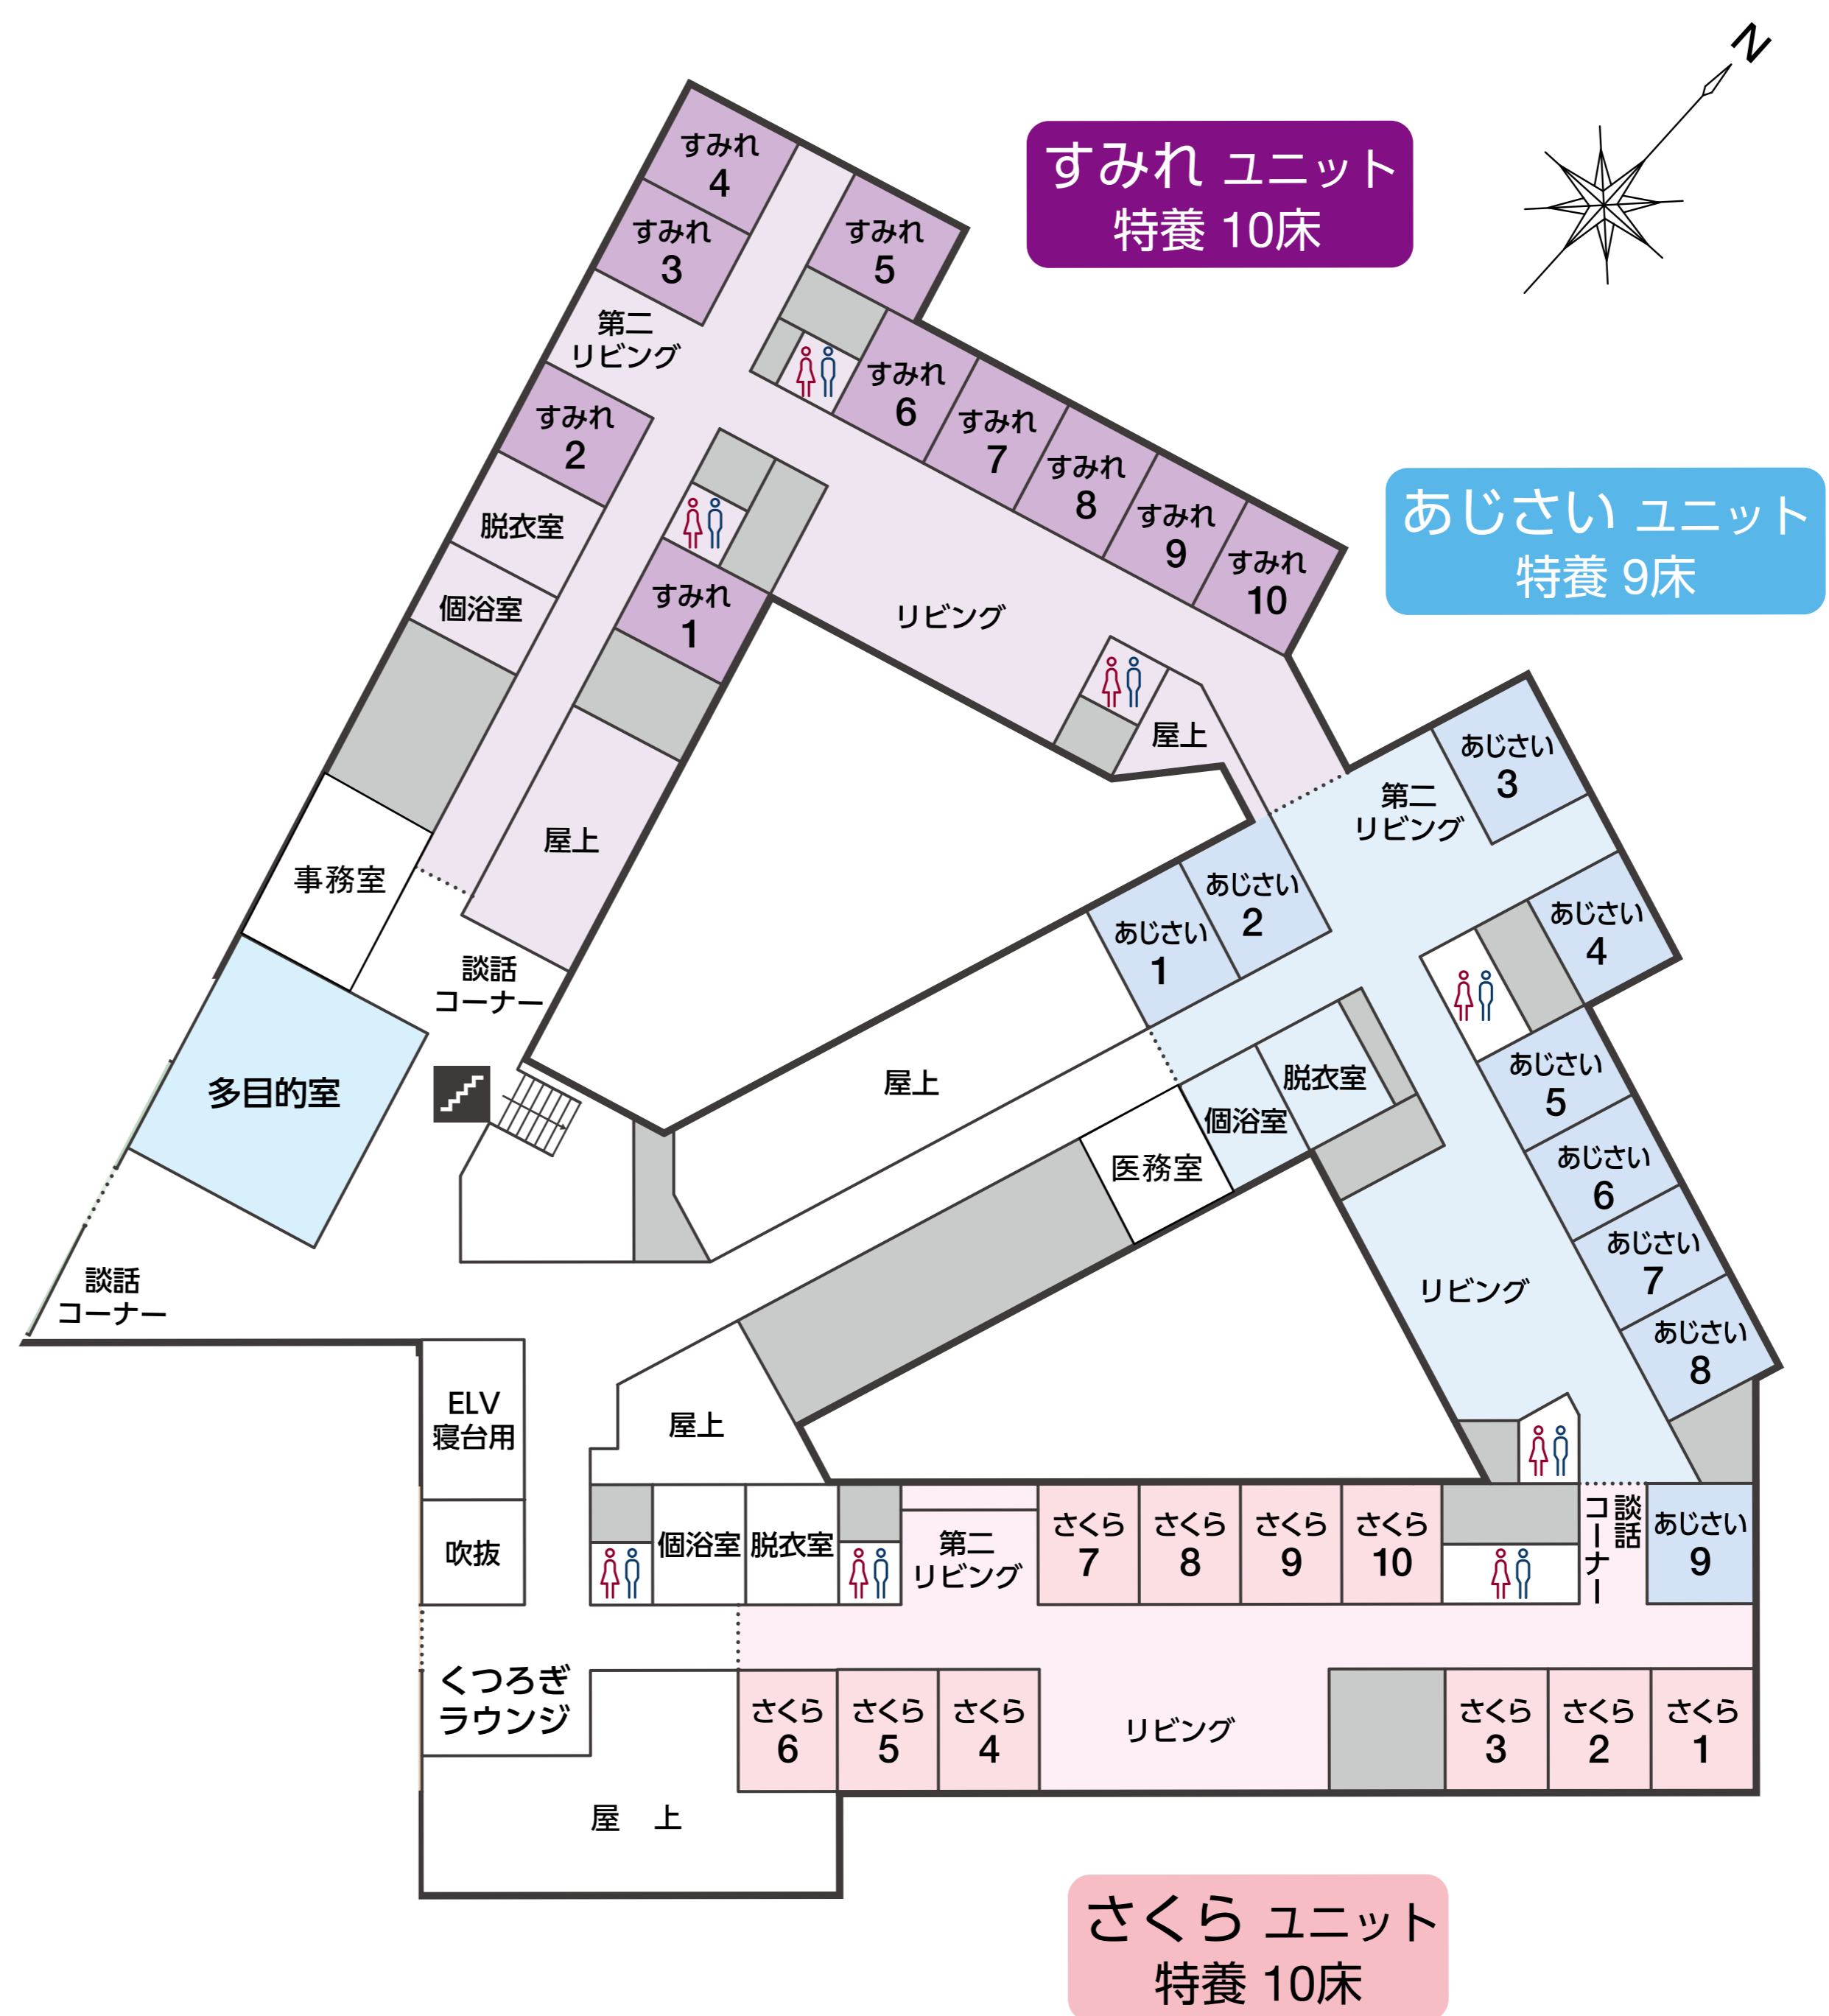

1F

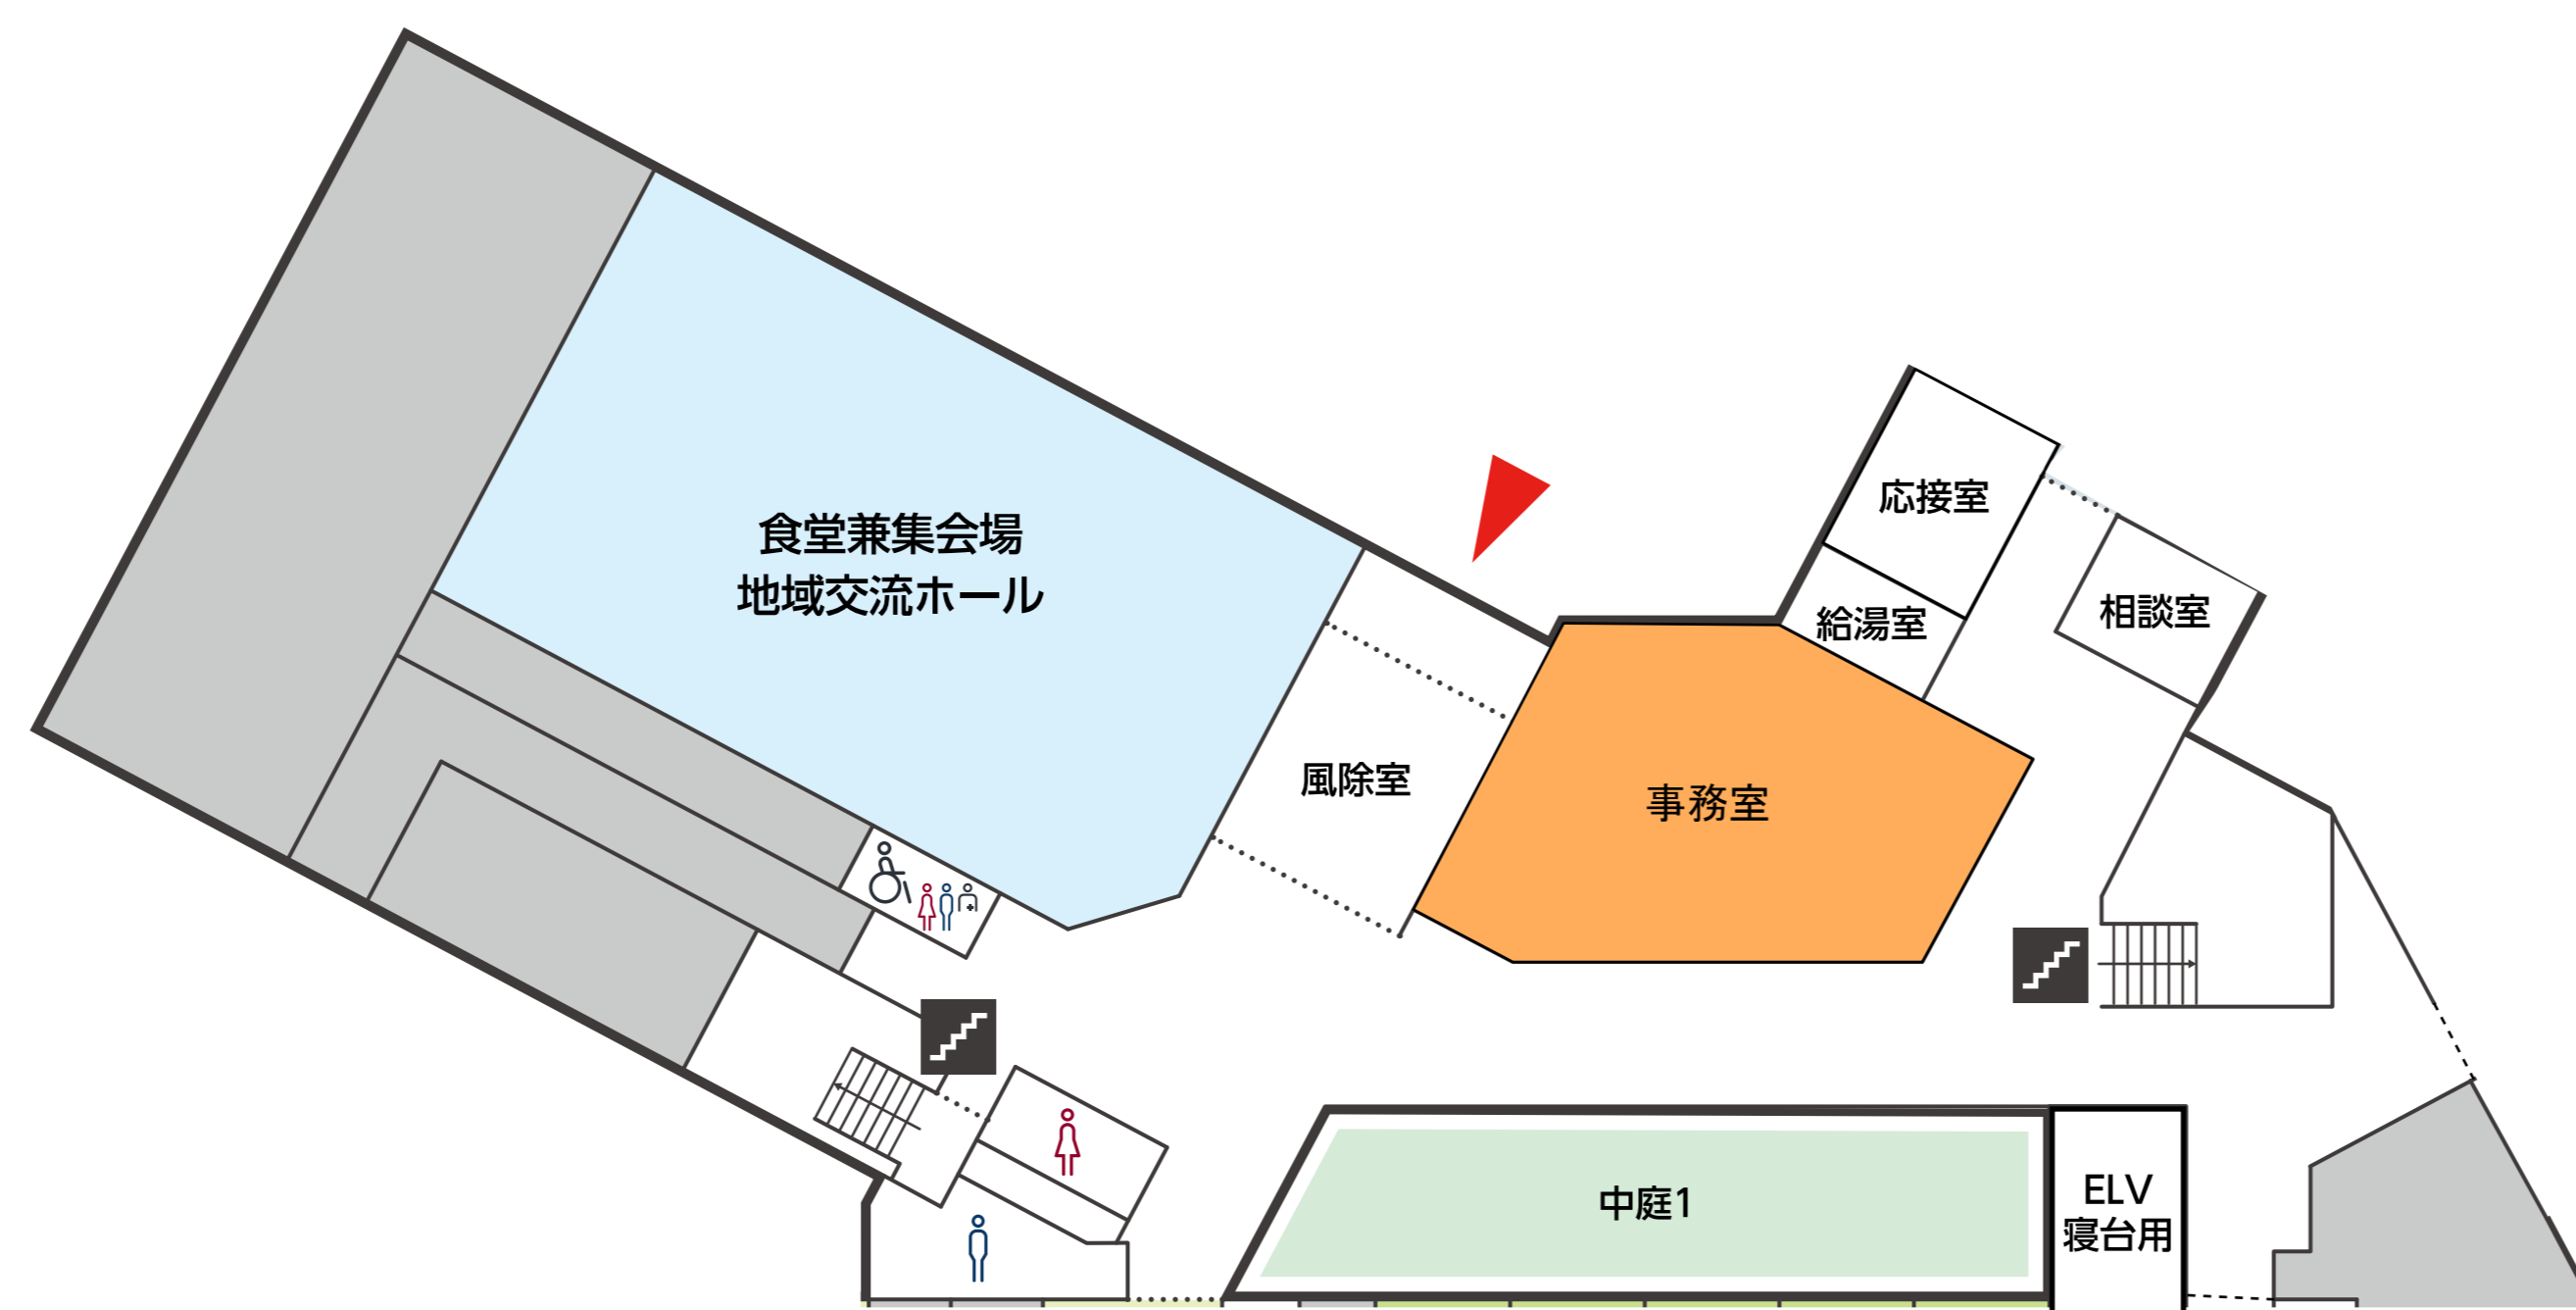

- 男子トイレ
- 女子トイレ
- 共用トイレ
- ユニバーサルトイレ
- 階段