
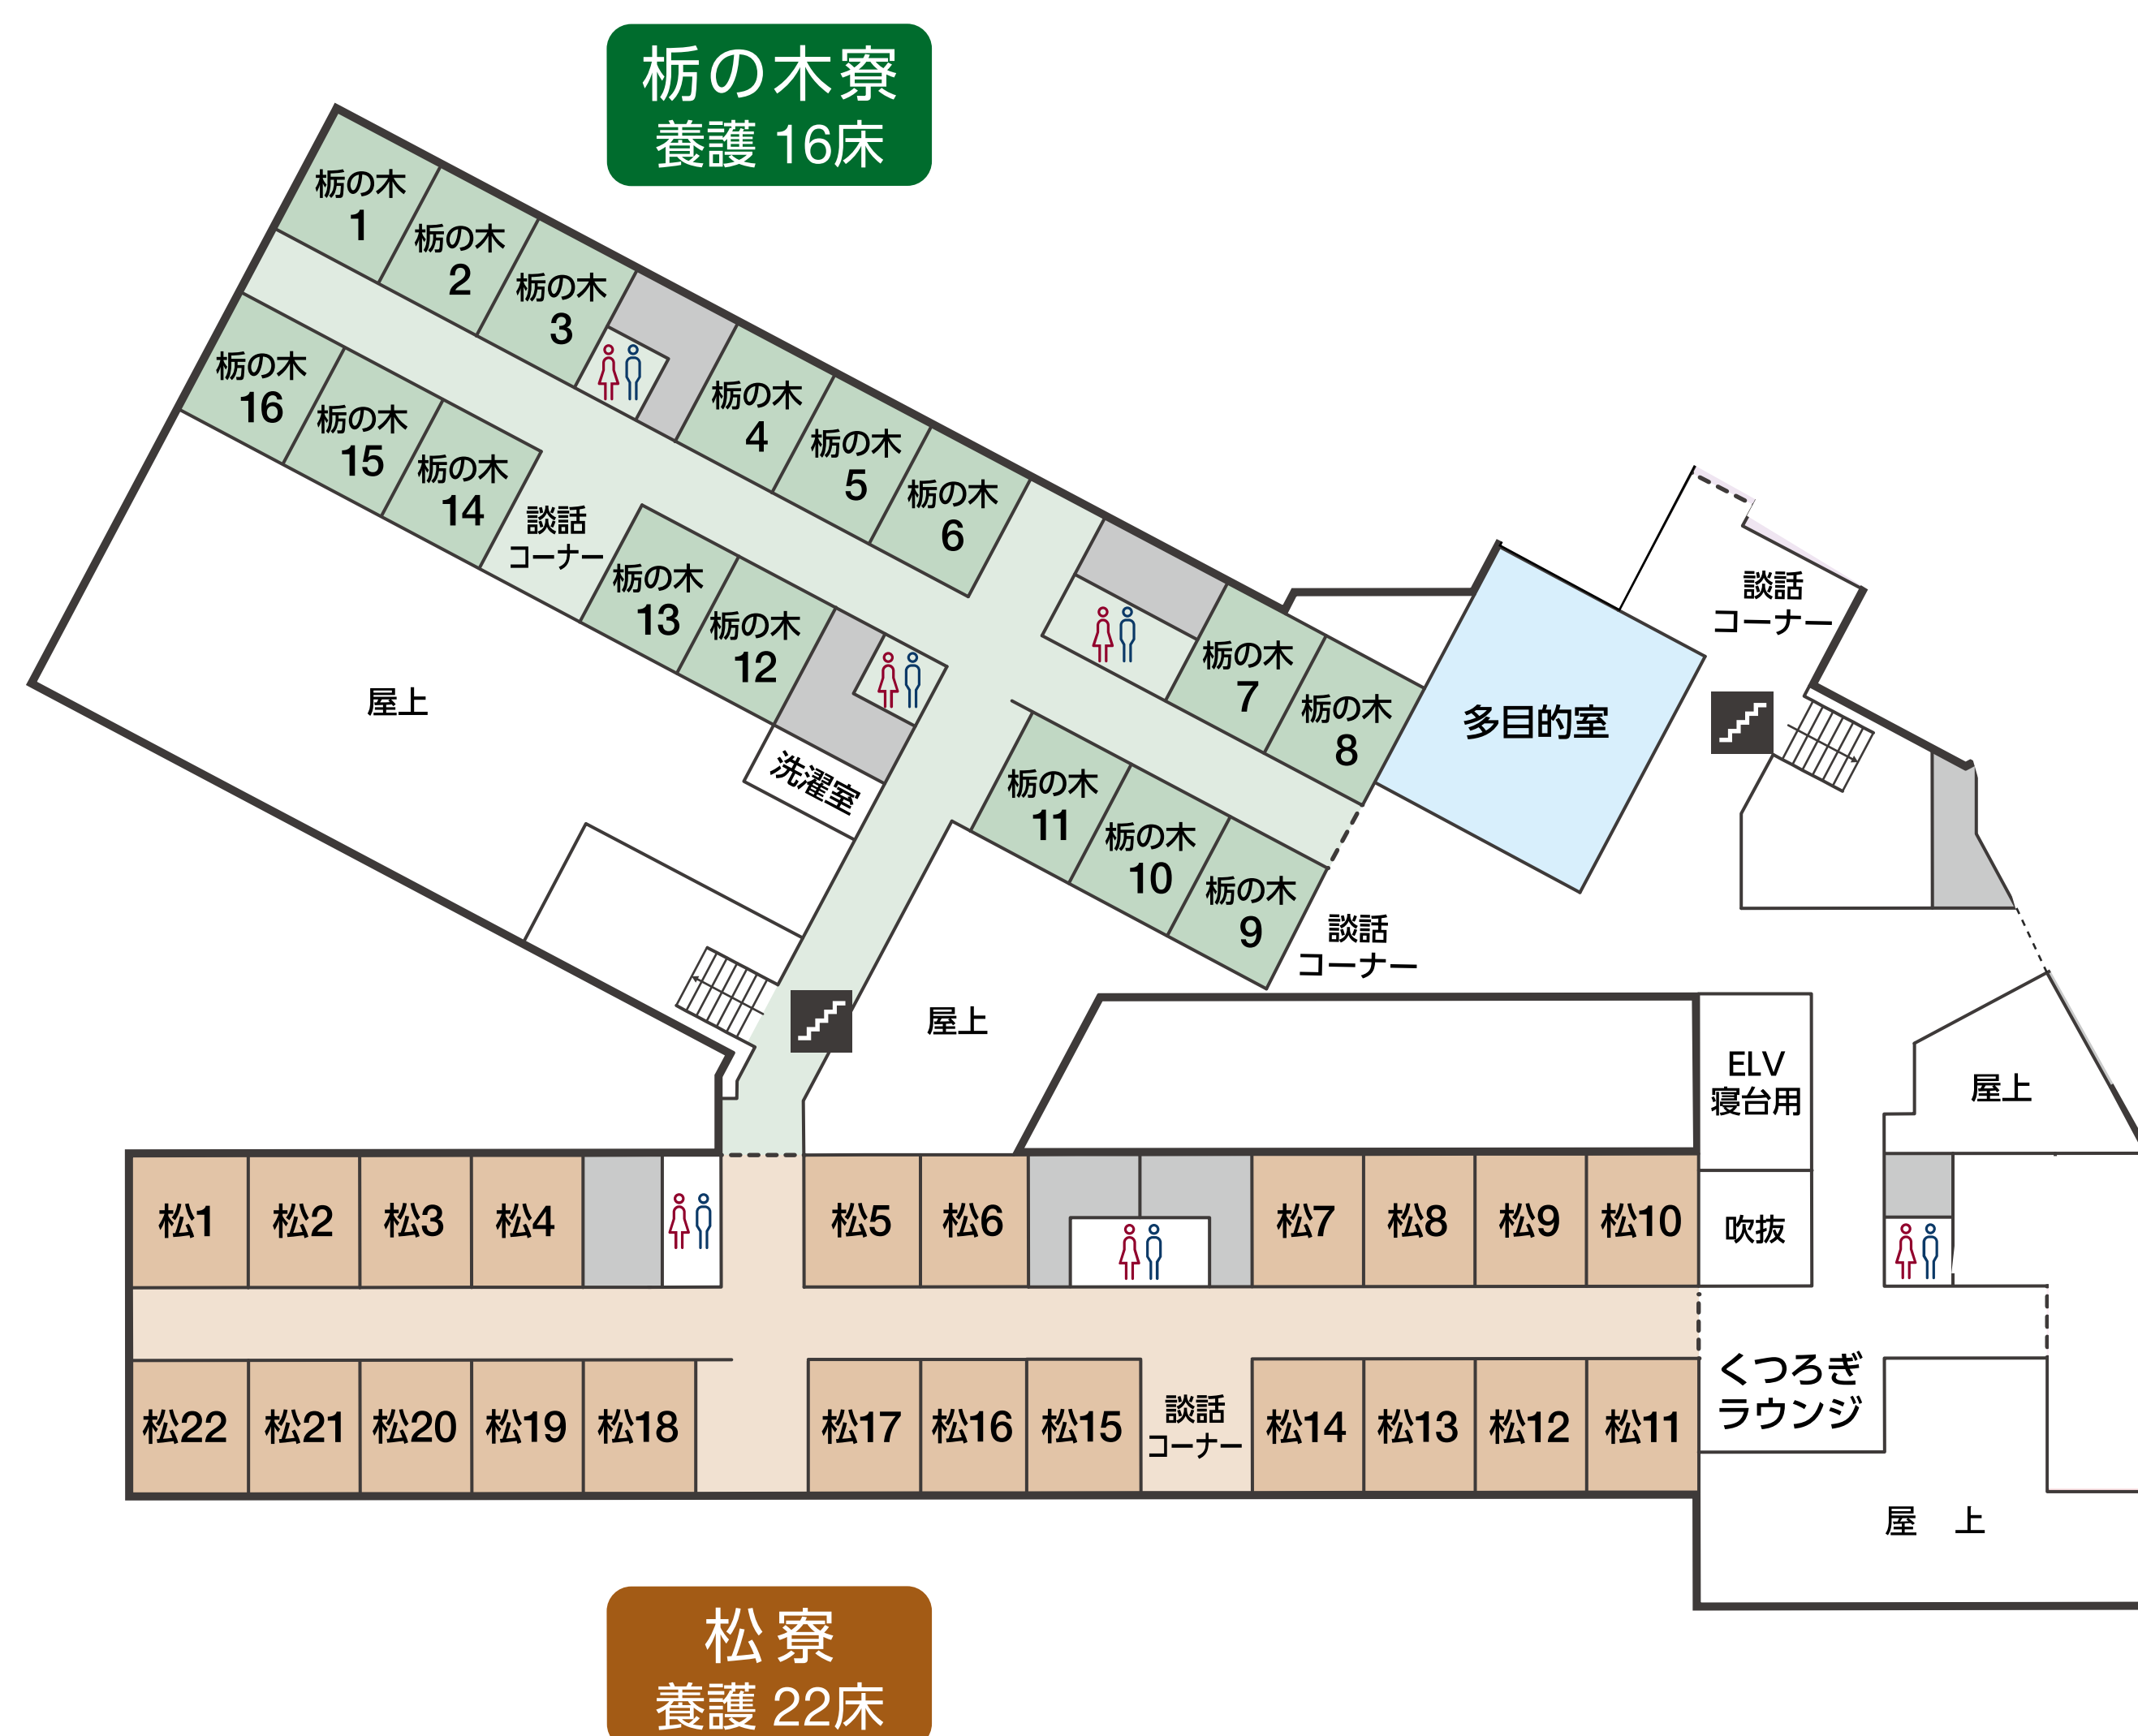


# 養護老人ホームいぶきの里 館内案内図

## Information Map

### 2F

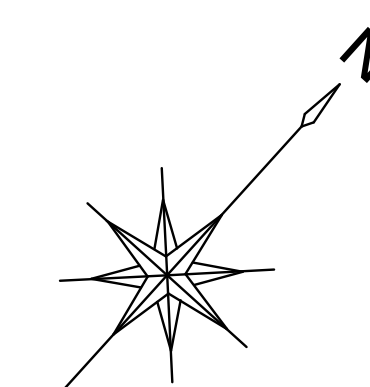

### 1F



- 男子トイレ
- 女子トイレ
- 共用トイレ
- ユニバーサルトイレ
- 階段